



























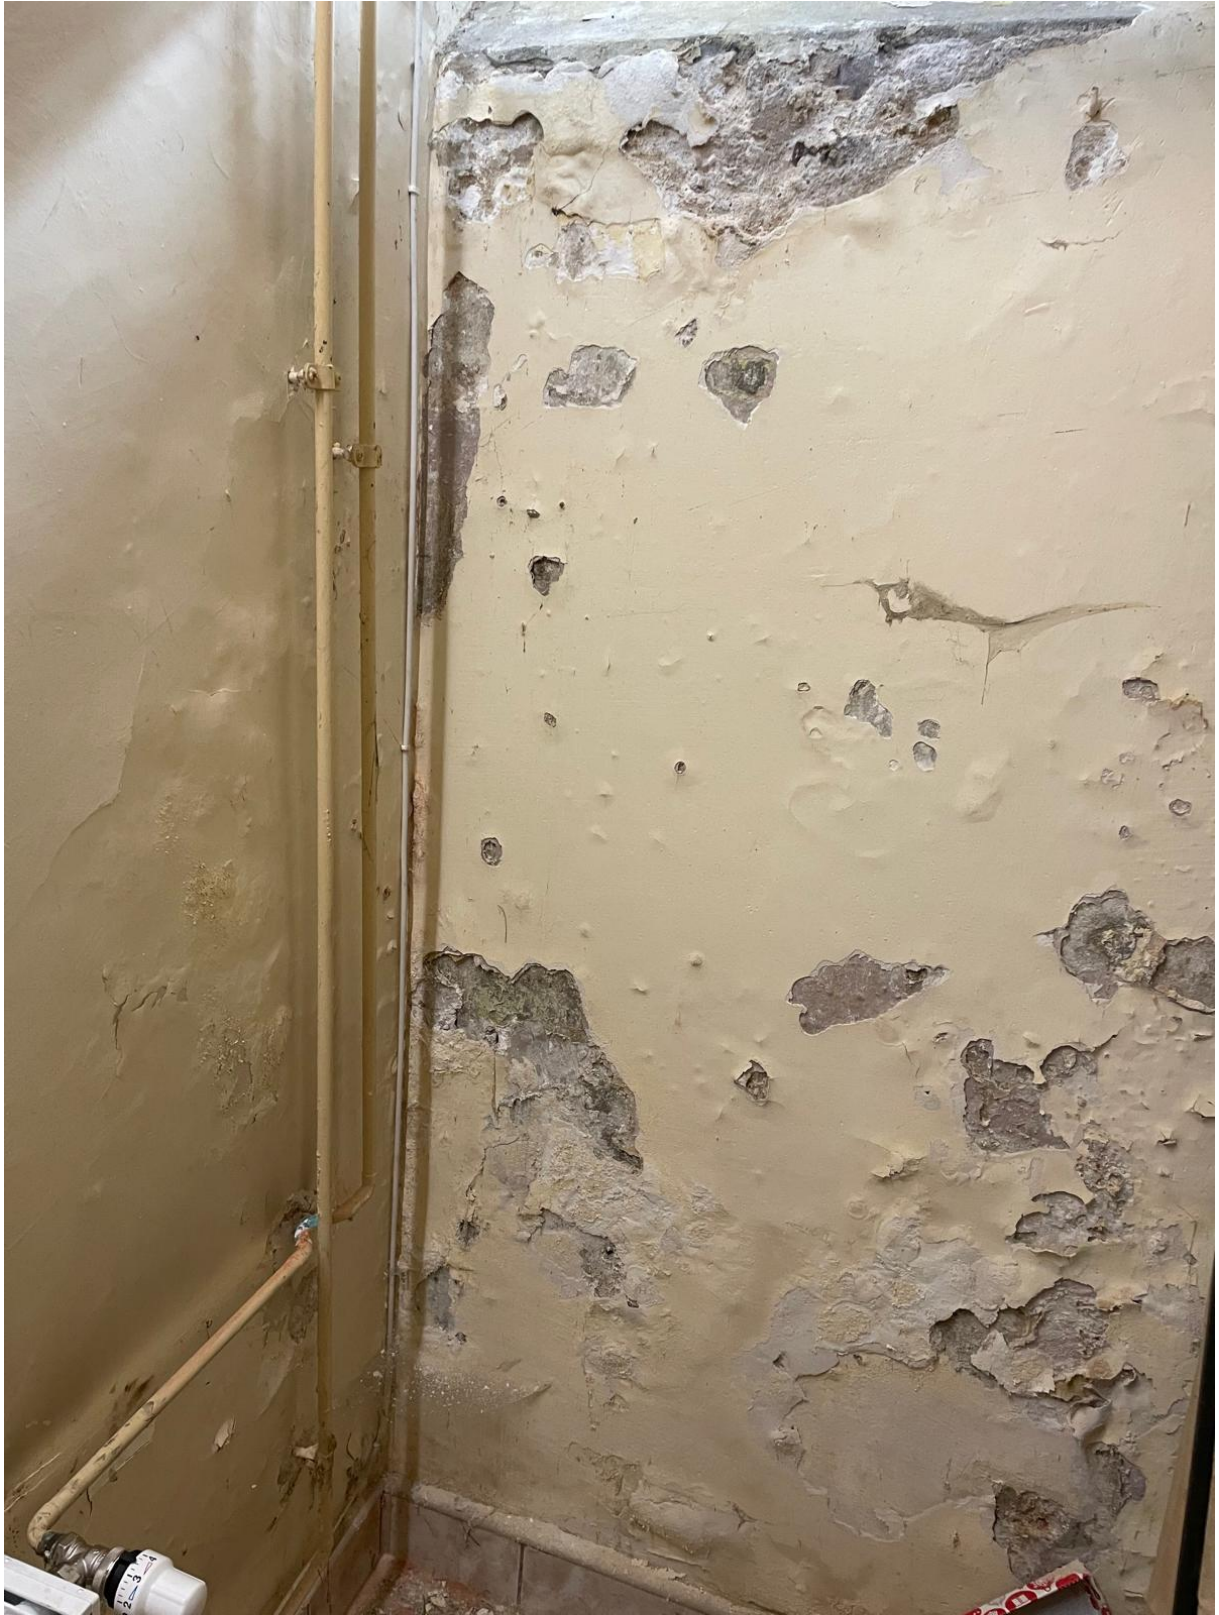







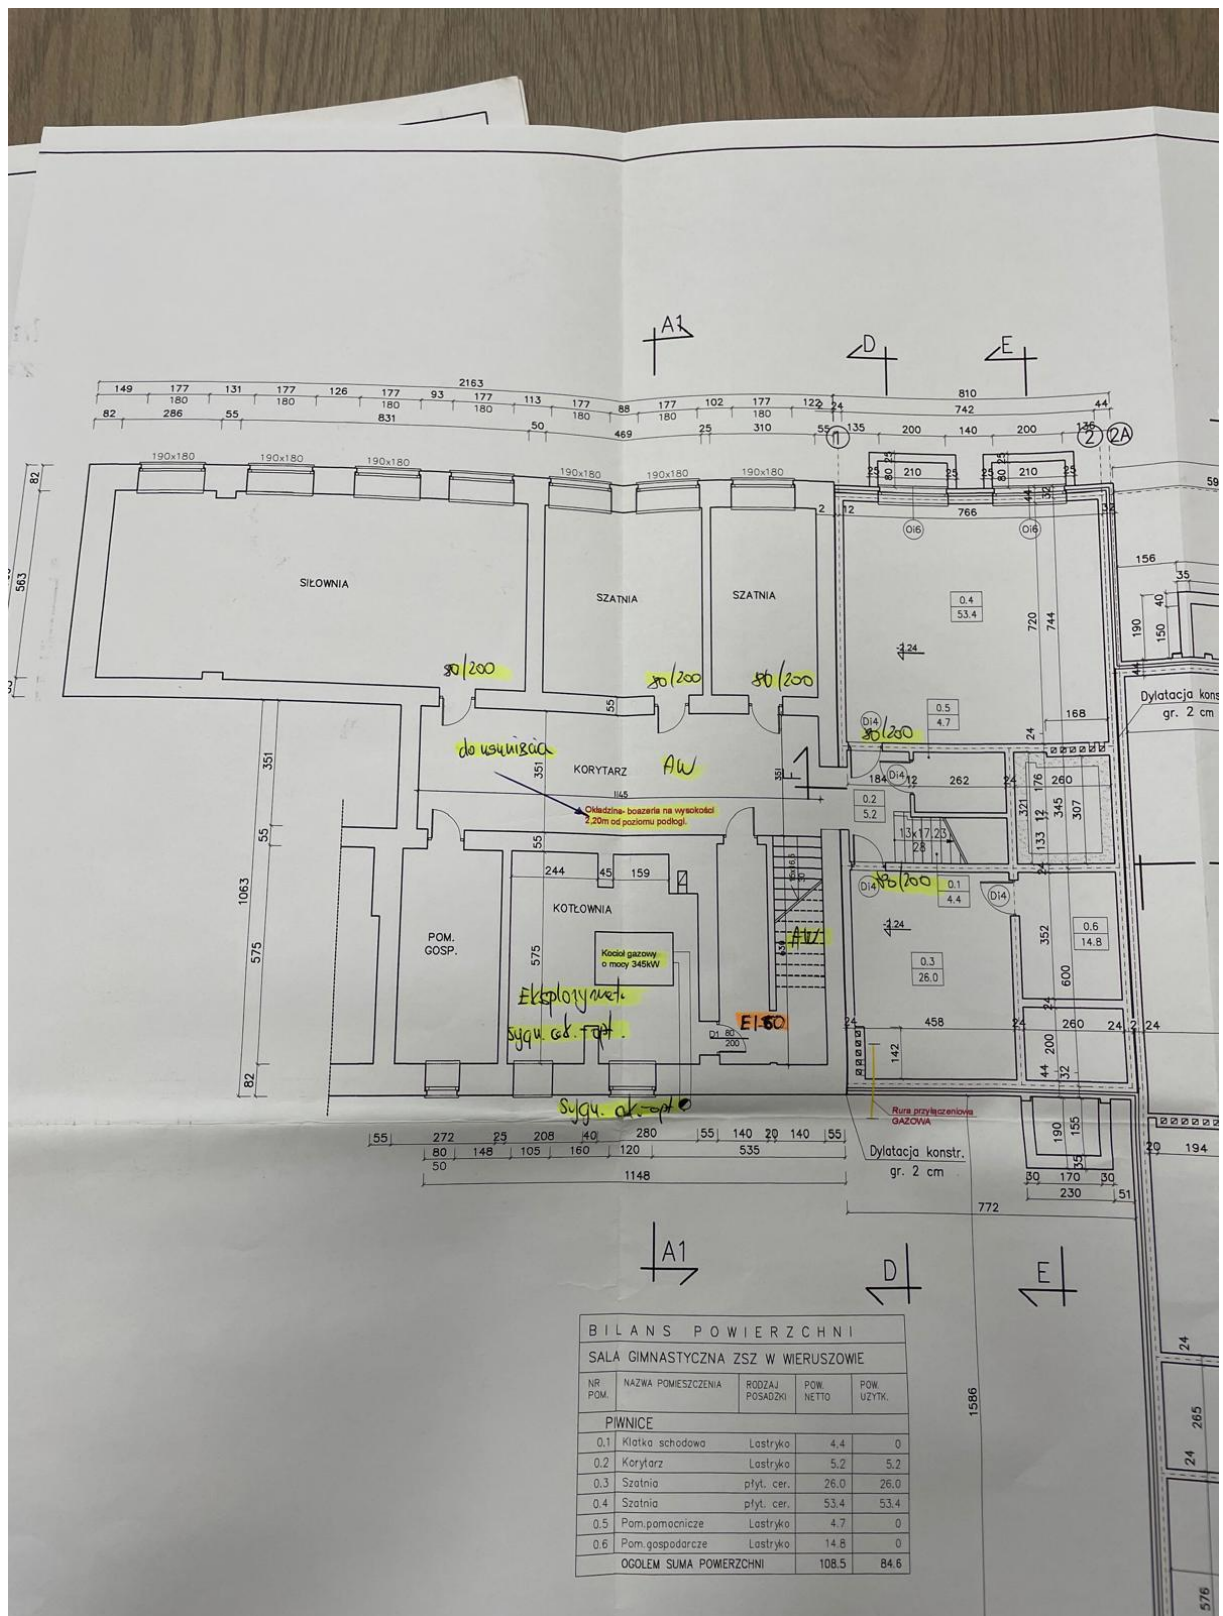

BILANS POWIERZCHNI				
SALA GYMNASTYCZNA ZSZ W WIERUSZOWIE				
NR. POM.	NAZWA POMIESZCZENIA	RODZAJ POSADZKI	POW. NETTO	POW. UŻYTK.
PIWNICE				
0.1	Klatka schodowa	Lastryka	4.4	0
0.2	Korytarz	Lastryka	5.2	5.2
0.3	Szatnia	plyt. cer.	26.0	26.0
0.4	Szatnia	plyt. cer.	53.4	53.4
0.5	Pom. pomocnicze	Lastryka	4.7	0
0.6	Pom. gospodarcze	Lastryka	14.8	0
OGÓŁEM SUMA POWIERZCHNI			108.5	84.6

OCIEPLENIE BUDYNKU SZKOŁY
RZUT PARTERU SKALA 1:50

